

(李兆友) 烈士纪念设施保护范围划定勘测定界图


单位: m.m<sup>2</sup>

宗地编号:

权利人:

地籍图号:

北

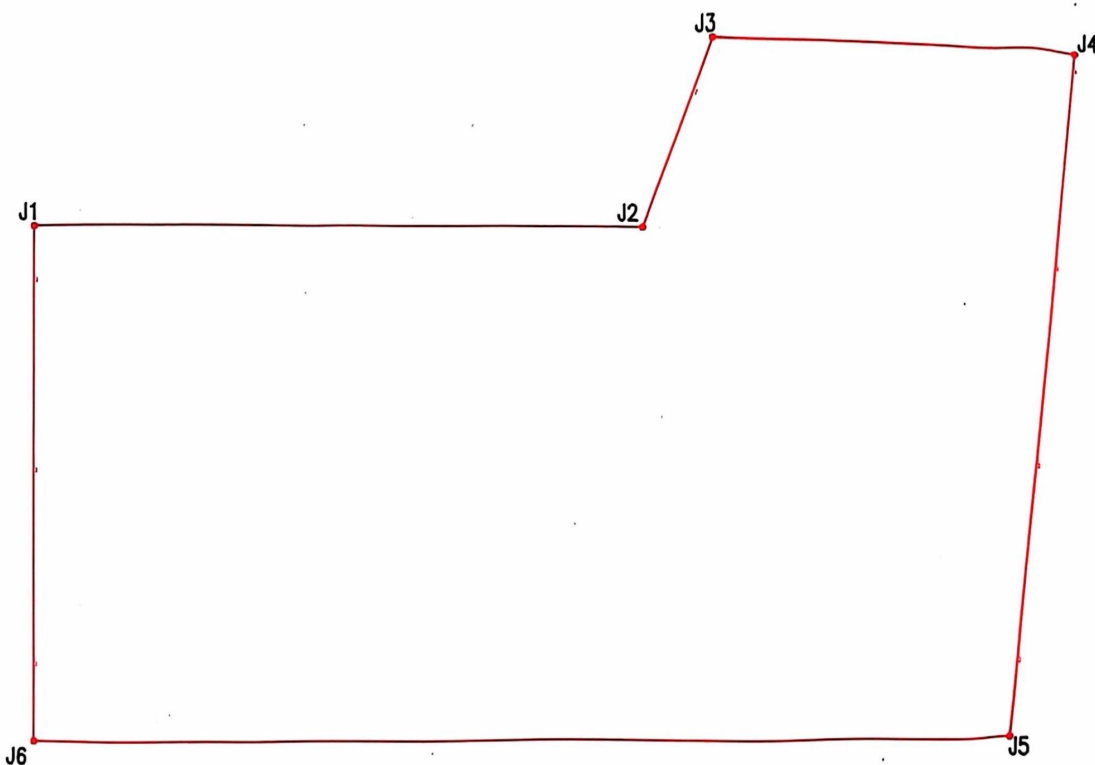

界址点坐标表

点号	X	Y	边长
J1	5026987.523	44424545.802	
J2	5026987.523	44424557.760	11.96
J3	5026991.115	44424559.132	3.85
J4	5026990.420	44424566.160	7.06
J5	5026977.963	44424564.817	12.53
J6	5026977.963	44424545.802	19.02
J1	5026987.523	44424545.802	9.56
S=211.52 平方米			±0.3173

绘图日期: 2024年10月14日

1:100

审核日期: 2024年10月14日

绘图员: 邢子昊

审核员: 魏明海



(李英) 烈士纪念设施保护范围划定勘测定界图


单位: m.m<sup>2</sup>

宗地编号:

权利人:

地籍图号:

北

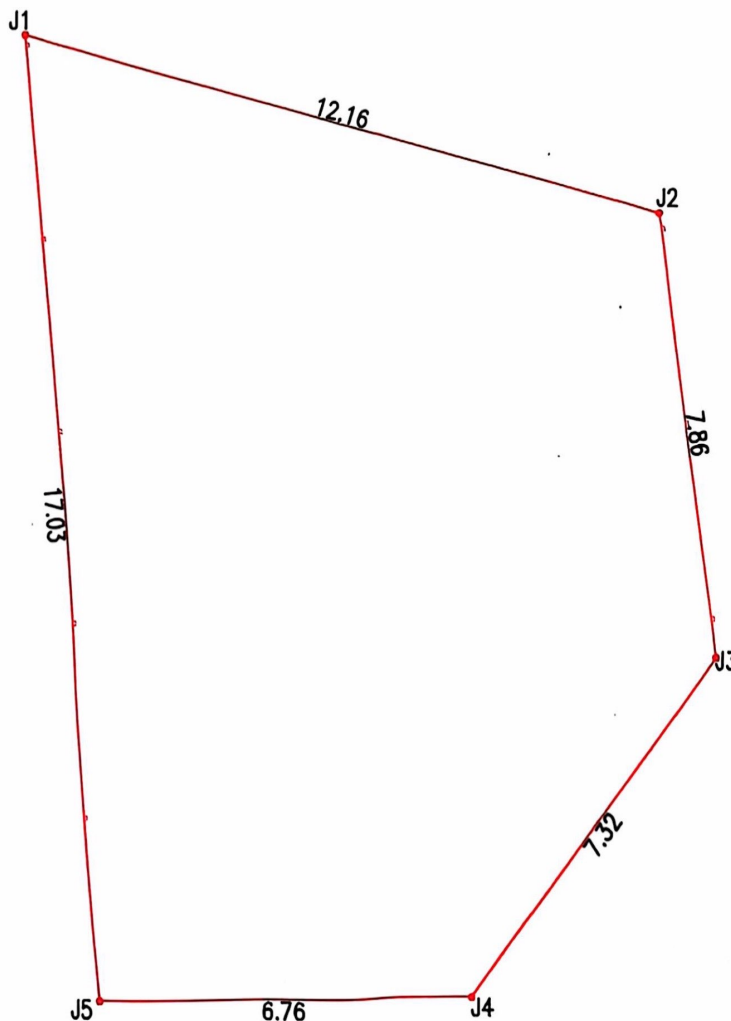

界址点坐标表

点号	X	Y	边长
J1	5026982.612	44439953.935	12.16
J2	5026979.288	44439965.637	
J3	5026971.508	44439966.766	7.86
J4	5026965.661	44439962.358	7.32
J5	5026965.661	44439955.595	6.76
J1	5026982.612	44439953.935	17.03
S=162.95 平方米 合0.2444亩			



绘图日期: 2024年10月14日

1:100

审核日期: 2024年10月14日

绘图员: 邢子昊

审核员: 魏明海